
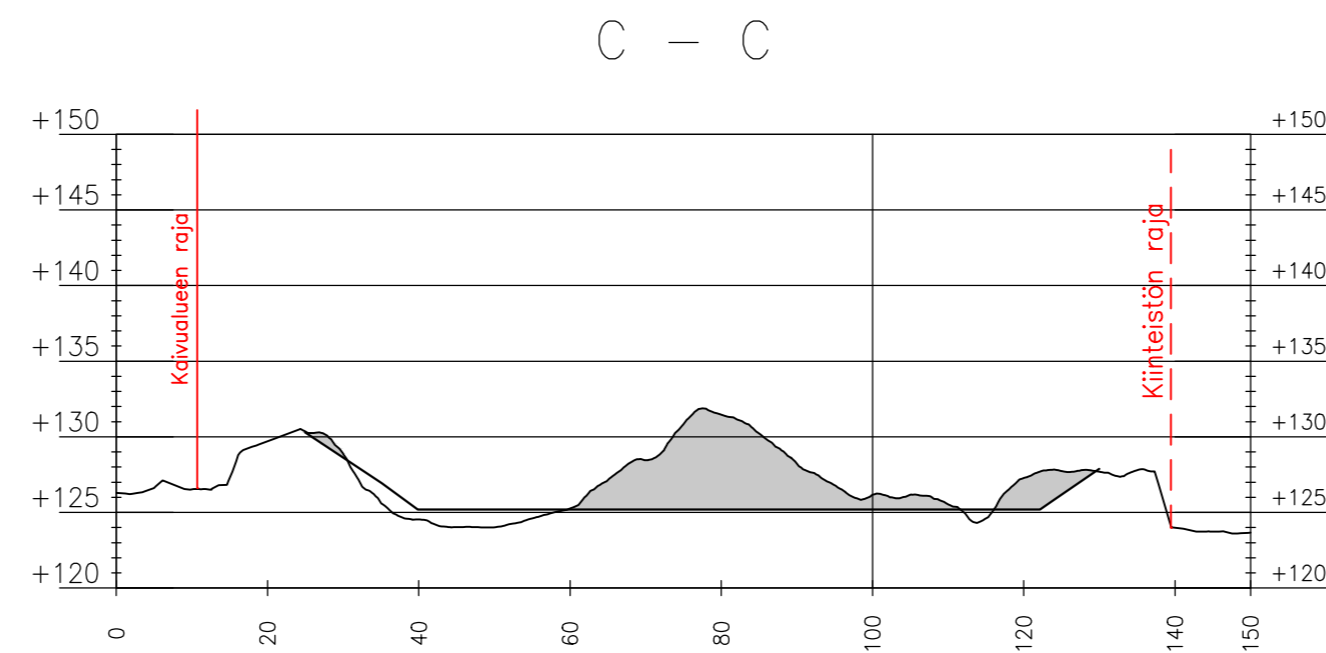


KINTTUMÄEN SORA-ALUE
Kunta: Hämeenlinna
Kylä: Rengon Uusikylä


Kiinteistö 109-580-1-30, Uotila

Kiinteistön pinta-ala 203 ha
Suunnitelma-alueen pinta-ala 3,6 ha
Kaivalueen pinta-ala 2,8 ha

Kaivalueelta otettava määrä 85 000 m³ ktr

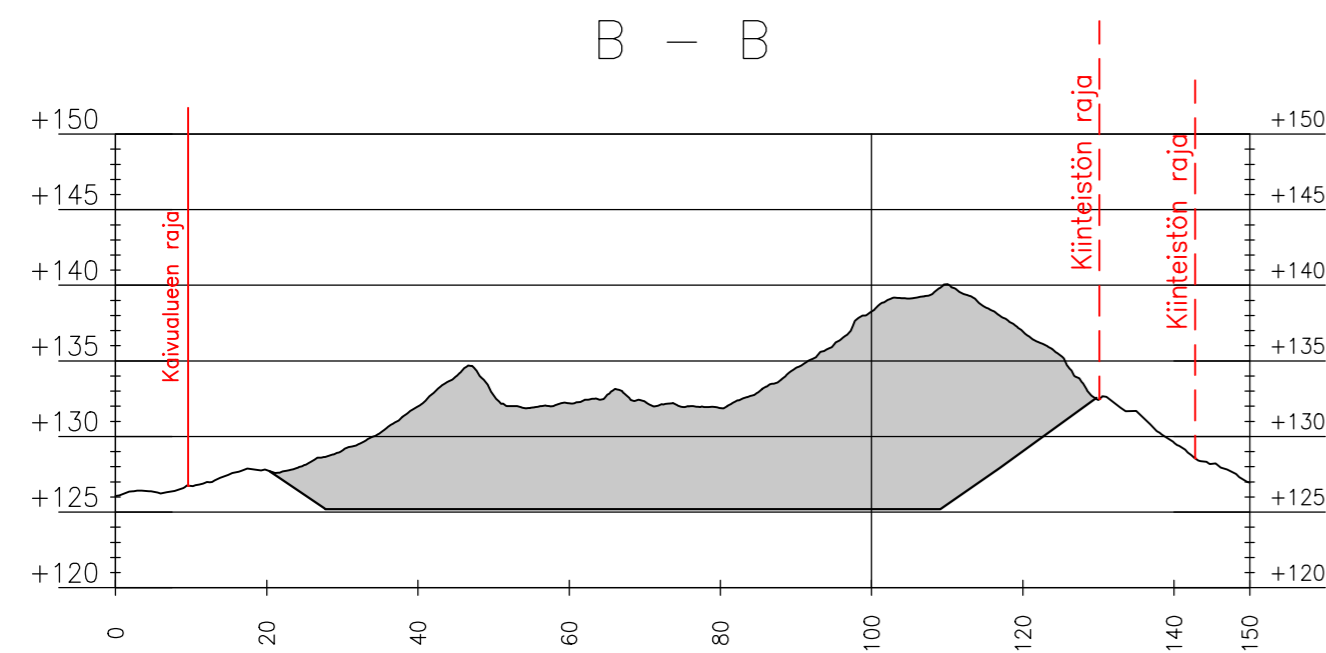

Koordinaattijärjestelmä: ETRS-GK24
Korkeusjärjestelmä: N2000

Muutos		Pvm	Tehnyt	Pvm	Hyv.
Kunta Hämeenlinna	Kylä Rengon Uusikylä	Tontti/ Rn:o 1:30	Viranomaisen merkintöjä		
Rakennustoimenpide		Piirustuslaji			
Rakennuskohteen nimi ja osoite KINTTUMÄEN SORA-ALUE HANHILAMMENTIE 293 HÄMEENLINNA		Piirustuksen sisältö LEIKKAUKSET A-A, B-B JA C-C		Mittakaava 1:1000/1:500	
 Infra suunnittelu Hatanpään Valtatie 30 A 33101 TAMPERE Puh. 02044411, Fax. 0204442154		Työnro	410677	Tiedosto	
		Piir.nro	3	Muutos	
Suunn.	Ari Jokihäärä	Täyd.piirt.	Hyv.	Maarit Salonoja	Pvm 16.6.2015